


建设单位		OWNER	
-			
设计单位	ARCHITECT		
合作设计单位		ARCHITECT	
审 定	签 名	日 期	
审 核			
设计总负责人			
专业负责人			
设计 计算			
制 图			
校 对			
会 签 栏			
专 业	签 名	日 期	
建 筑			
结 构			
给排水			
电 气			
空 调			
单位出图专用章盖章			
备 注			
版 次	日 期		
	2025.10		
项目名称	PROJECT		
-			
设计号			
图 号			
图 名			

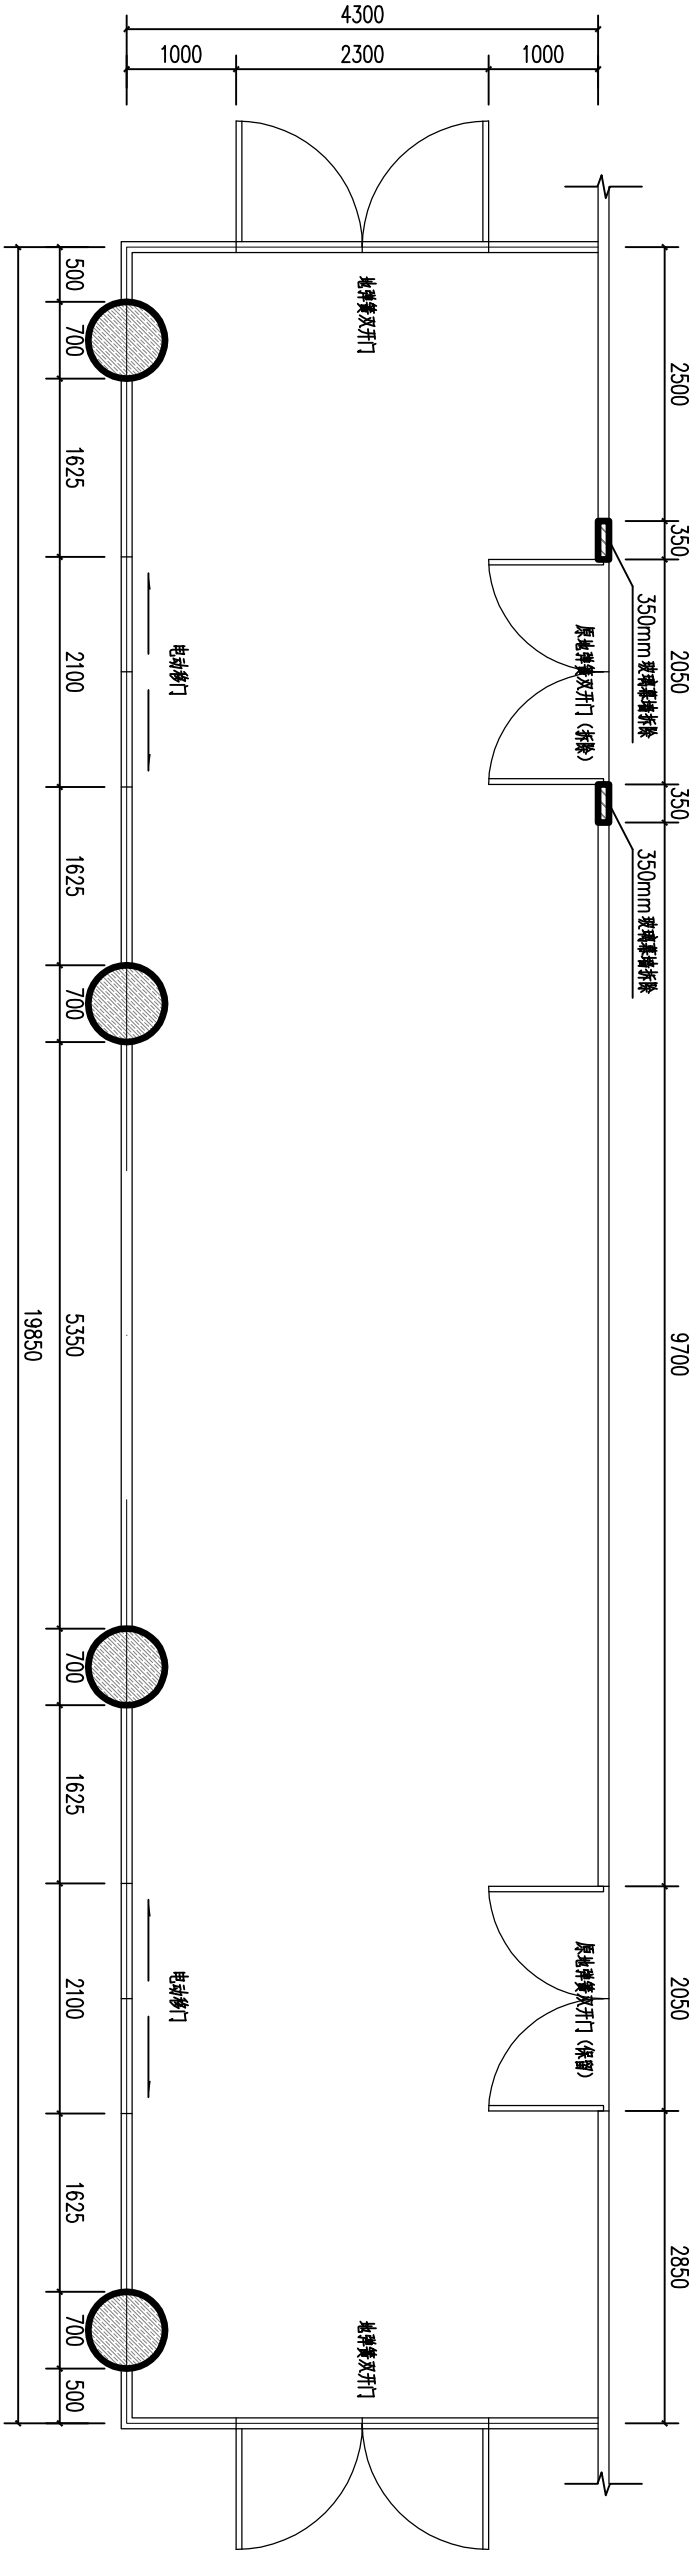

平面图 1:50